- SCHEMA UNIFILARE M.T. -

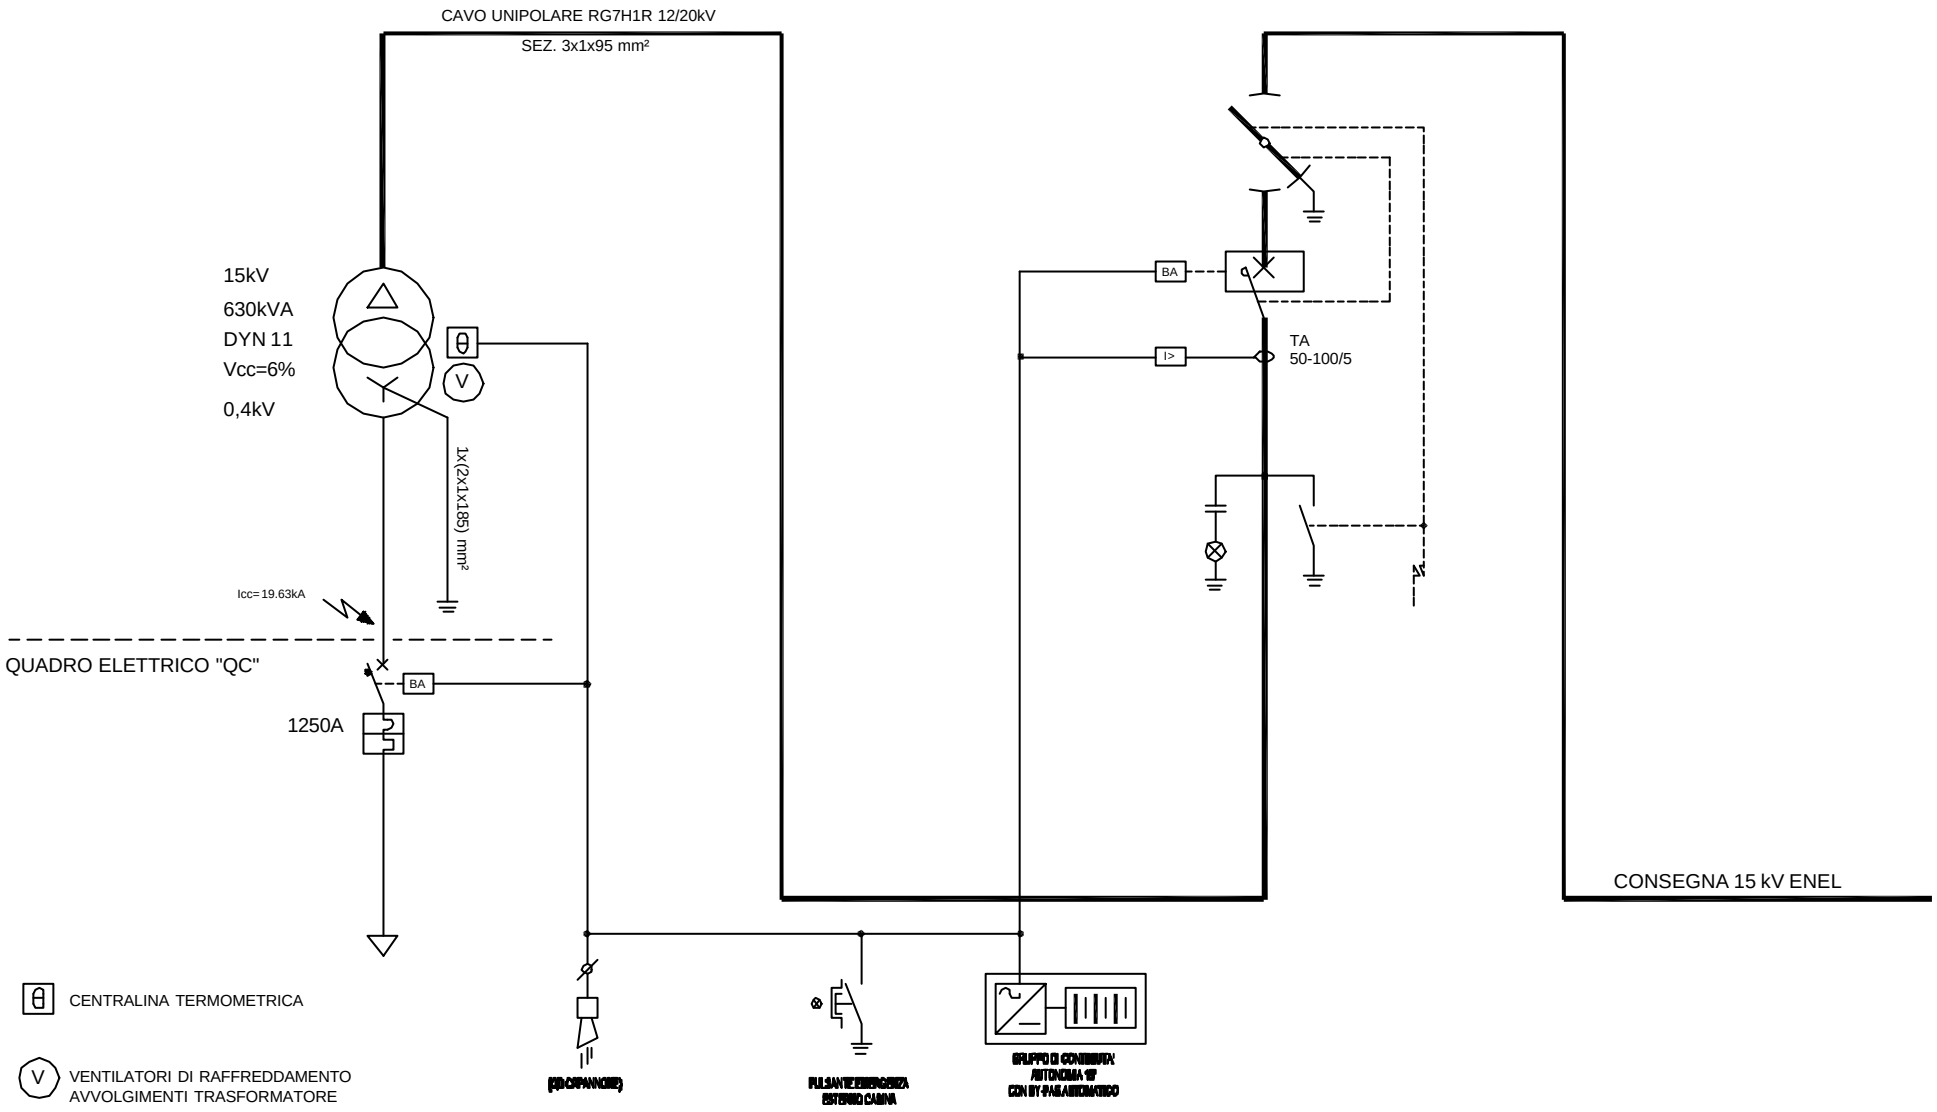

CIEMME PROGETTI Via Montello, 2B - Fagnano O. (VA) Tel. 0331/611002	CLIENTE:	TITOLO: SCHEMA UNIFILARE QUADRO M.T.	FOGLIO 1	Rev.	DATA	DISEGNATO	DISEGNO No.
			DI 1	0		CIEMME	
				1			
			FILE 020516-05.dwg	2			