


PIASTRA COLLEGAMENTI EQUIPOTENZIALI

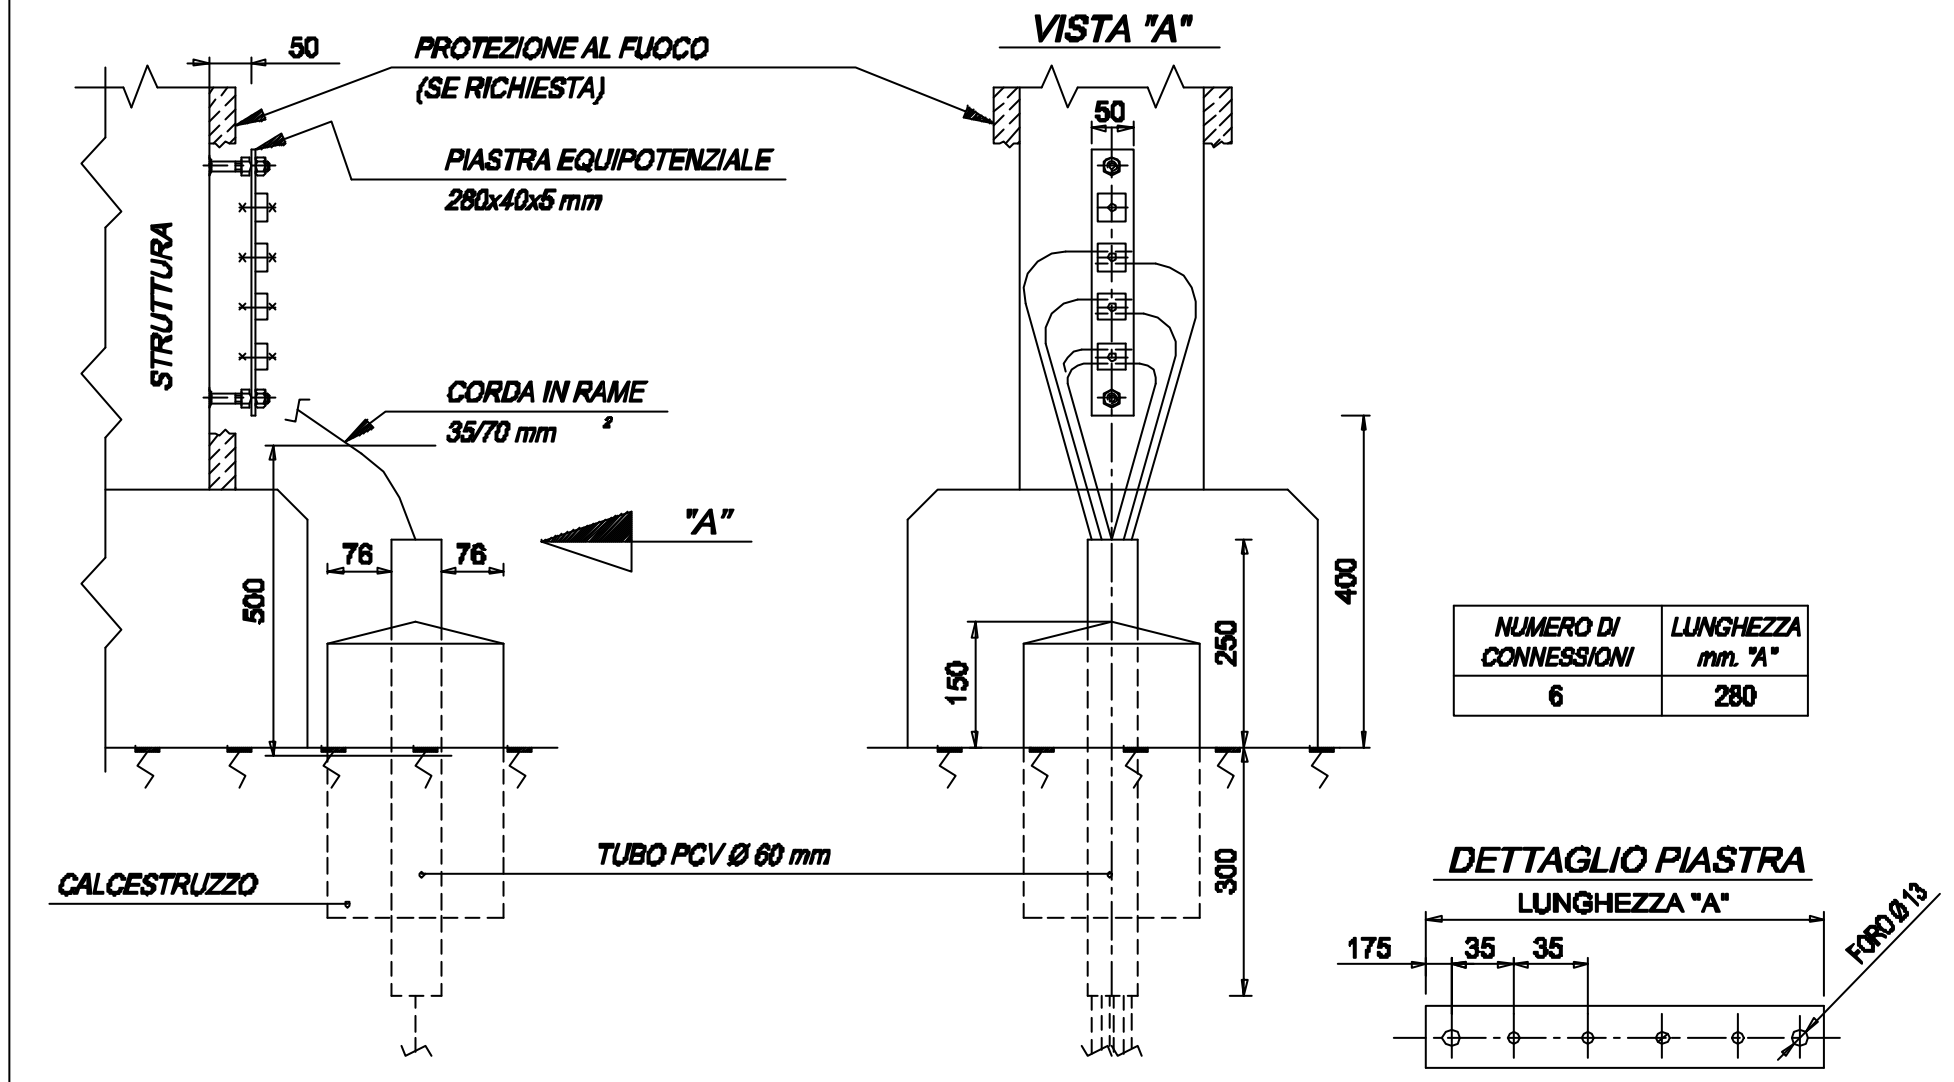

CIEMME PROGETTI
 Via Montello, 2B - Fagnano O. (VA)
 Tel. 0331/611002

CLIENTE:

TITOLO:

SKETCH TIPICI DI COLLEGAMENTO DI TERRA

FOGLIO	1	Rev.	DATA	DISEGNATO	DISEGNO No.
DI	1	1		CIEMME	
FILE	020516-04.dwg	2			